

MODERNE BÜRO- UND SOZIALFLÄCHEN


Logistik \ Business Park "Freihafen"

Zweigeschossiges Gebäude,
Lage: 2.OG links, ca. 74,01 m²


Heller großer Büroraum, Flur und Sanitärräume befinden sich auf der Etage. Ausgestattet mit hochwertigen Teppichboden in dem Büroraum und Fliesenböden in den Sanitärräumen, sowie Aluminiumfenster, Gaszentralheizung mit witterungsgeführter Steuerung. Es ist kein Energieausweis vorhanden.





Das Gewerbeobjekt liegt im Hafenkernbereich zwischen den Ortsteilen Duisburg – Ruhrort und Meiderich in direkter Terminalnähe.


 47119 Duisburg - Ruhrort, Im Freihafen 4 / Kopfbau Halle 2, Hafenummer 3502



 Parkplätze innerhalb des Logistikparks

 Bus 929 und Straßenbahn 901, Haltestellen ca. 150 m

 A 3 Arnheim – Köln,
A 40 Venlo – Dortmund,
A 57 Duisburg – Krefeld – Düsseldorf,
A 59 Dinslaken – Düsseldorf,

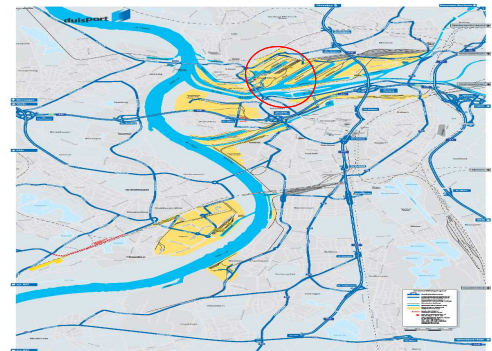

 **Duisburger Hafen AG**

Ursula Schönberg

Alte Ruhrorter Straße 42 – 52

47119 Duisburg

Tel.: +49 (0) 203-803-4317


E-Mail: ursula.schoenberg@duisport.de

www.duisport.de



ZOLLHAUS
Restaurant – Bar – Take Away



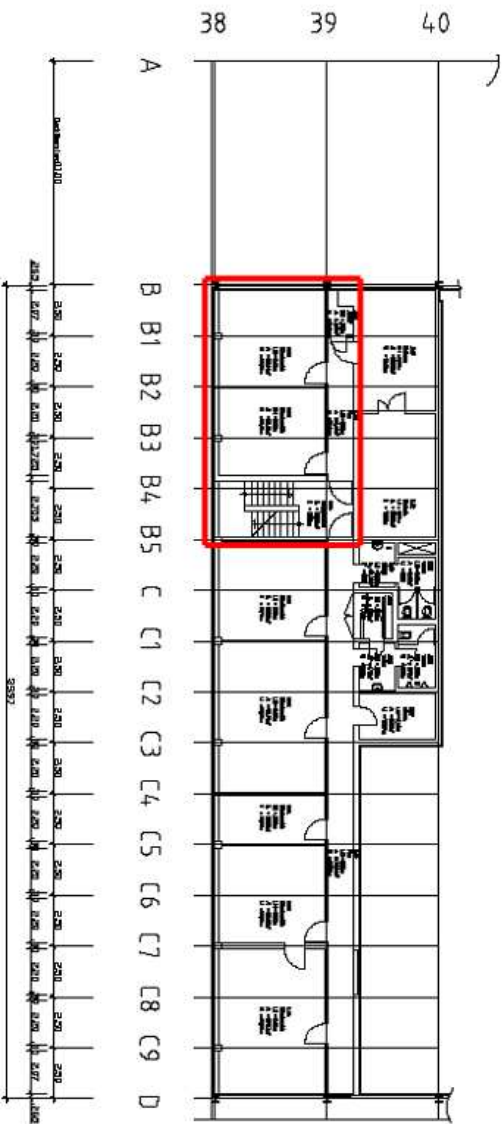

 Projektdirektor Dipl.-Ing. (FH) Dr. rer. oec. (FH) Dr. rer. (FH)	Projektleiter Dipl.-Ing. (FH) Dr. rer. oec. (FH)
	Projektleiter Dipl.-Ing. (FH) Dr. rer. oec. (FH)
Profilanten Halle 2 Kopfbau 2. Obergeschoss	
Datum: 14.12.08	Maßstab: M 1:200